

Budynek mieszkalny wielorodzinny w Olsztynie przy ul. Piłsudskiego 36 Centaurus


piętro XIV

59.99 m²

mieszkanie 97

Skala 1:100

Powierzchnia użytkowa lokalu	59.99 m ²
------------------------------	----------------------

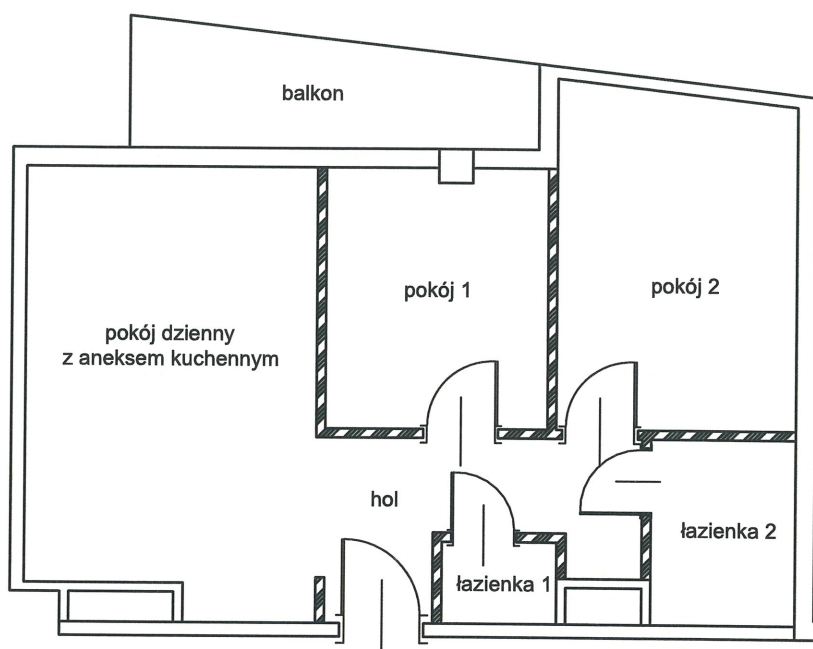


Zestawienie pomieszczeń	
POMIESZCZENIE	Uwagi
pokój 1	balkon 6.56 m ²
pokój 2	
hol	
pokój dzienny z aneksem kuchennym	
łazienka 1	
łazienka 2	

----- ściana z możliwością rozbiórki

Pomiar powierzchni użytkowej zgodny z normą PN-ISO 9836:1997

Szkic lokalizacyjny

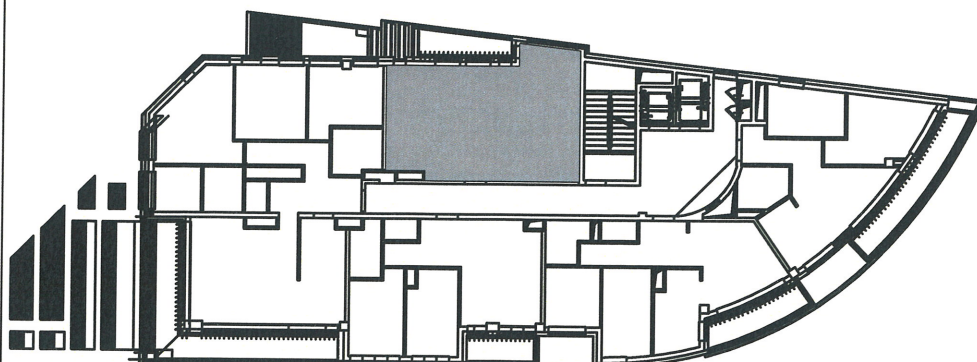

GUCIK
5007

mgr inż. Wiesław Dąbrowski
GEODETA URBANISTY
Barczewski Dwór 10
11-010 BARCZEWO
tel. 600 331 131



PRZEDSIĘBIORSTWO USŁUGOWE
DABRO
Paweł Dąbrowski
Siedziba: 11-010 Barczewo, Barczewski Dwór 10
Biuro: 10-434 Olsztyn, ul. Kołobrzeska 50H
Tel kom.: +48 600 269 505; tel/fax: 089 533-44-22

Budynek mieszkalny wielorodzinny w Olsztynie przy ul. Piłsudskiego 36 Centaurus

piętro XV


70.98 m²

mieszkanie 98

Skala 1:100

Powierzchnia użytkowa lokalu	70.98 m ²
------------------------------	----------------------


Zestawienie pomieszczeń	
POMIESZCZENIE	Uwagi
pokój 1	balkon 2.12 m ² i 17.93 m ²
pokój 2	
hol	
kuchnia	
łazienka	
pokój dzienny	

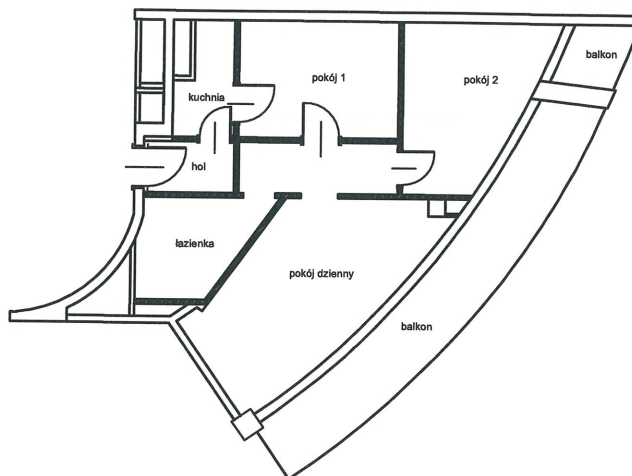

----- - ściana z możliwością rozbiórki

Pomiar powierzchni użytkowej zgodny z normą PN-ISO 9836:1997

Szkic lokalizacyjny

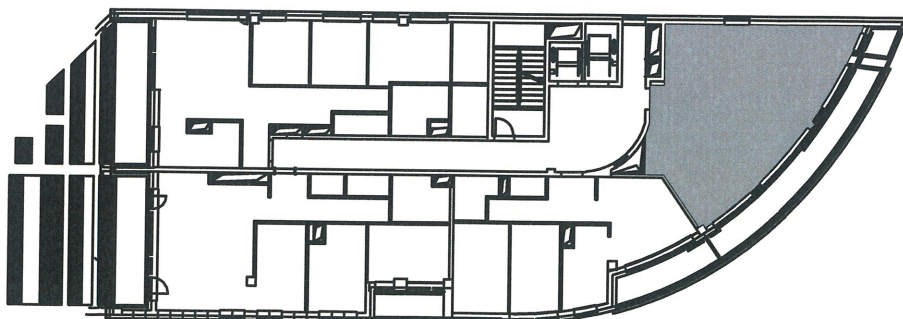

mgr inż. Wiesław Dąbrowski
GEODETA UPRAWNIONY
Barczewski Dwór 10
11-010 BARCZEWO
tel. 602 361 131



PRZEDSIĘBIORSTWO USŁUGOWE
DABRO
Paweł Dąbrowski
Siedziba: 11-010 Barczewo, Barczewski Dwór 10
Biuro: 10-434 Olsztyn, ul. Kołobrzeska 50H
Tel kom.: +48 600 269 505; tel/fax: 089 533-44-22

Budynek mieszkalny wielorodzinny w Olsztynie przy ul. Piłsudskiego 36 Centaurus


piętro XV

65.51 m²

mieszkanie 99

Skala 1:200

Powierzchnia użytkowa lokalu	65.51 m ²
------------------------------	----------------------

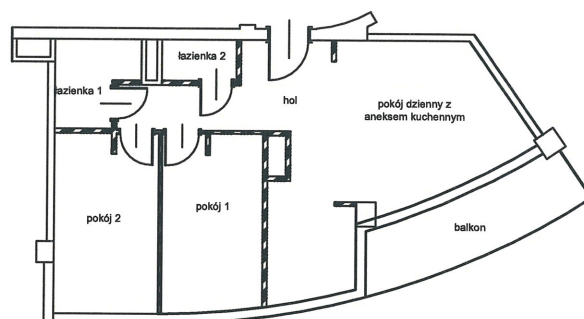


Zestawienie pomieszczeń	
POMIESZCZENIE	Uwagi
pokój 1	balkon 17.93 m ² i 7.97 m ²
pokój 2	
hol	
pokój dzienny z aneksem kuchennym	
łazienka 1	
łazienka 2	

----- - ściana z możliwością rozbiórki

Pomiar powierzchni użytkowej zgodny z normą PN-ISO 9836:1997

Szkic lokalizacyjny

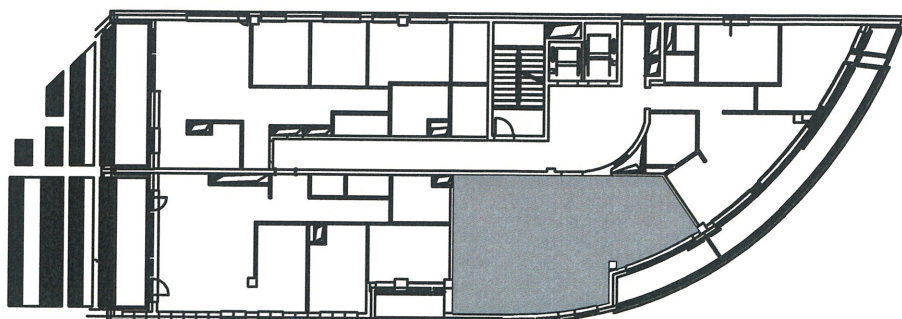

mgr inż. Wiesław Dąbrowski
GEODETA UPRAWNIENY
Barczewski Dwór 10
11-010 BARCZEWO
tel. 602 661 131



PRZEDSIĘBIORSTWO USŁUGOWE
DABRO
Paweł Dąbrowski
Siedziba: 11-010 Barczewo, Barczewski Dwór 10
Biuro: 10-434 Olsztyn, ul. Kołobrzęska 50H
Tel kom.: +48 600 269 505; tel/fax: 089 533-44-22

Budynek mieszkalny wielorodzinny w Olsztynie przy ul. Piłsudskiego 36 Centaurus

piętro XV


103.97 m²

mieszkanie 100

Skala 1:200

Powierzchnia użytkowa lokalu	103.97 m ²
------------------------------	-----------------------


Zestawienie pomieszczeń	
POMIESZCZENIE	Uwagi
pokój 1	balkon 12.79 m ² i 5.14 m ²
pokój 2	
hol	
pokój dzienny z aneksem kuchennym	
łazienka 1	
łazienka 2	

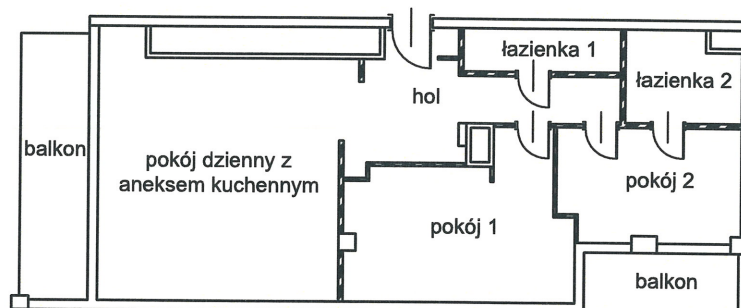

----- ściana z możliwością rozbiórki

Pomiar powierzchni użytkowej zgodny z normą PN-ISO 9836:1997

Szkic lokalizacyjny

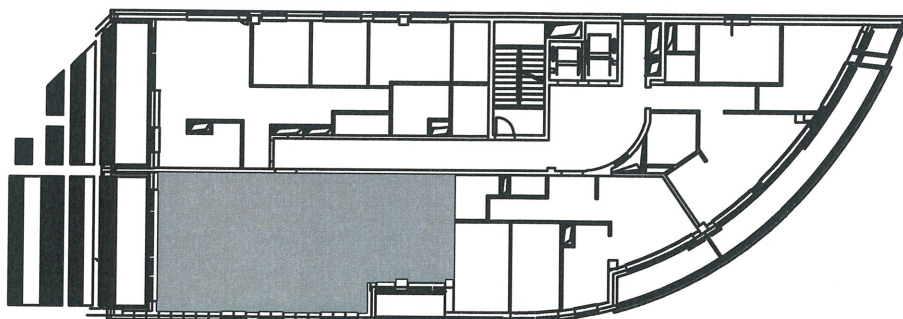

GUGIK 5007 mgr inż. Wiesław Dąbrowski
GEODETA UPRAWNIENY
Barczewski Dwór 10
11-010 BARCZEWO
tel. 602 361 131



PRZEDSIĘBIORSTWO USŁUGOWE
DABRO
Paweł Dąbrowski
Siedziba: 11-010 Barczewo, Barczewski Dwór 10
Biuro: 10-434 Olsztyn, ul. Kołobrzewska 50H
Tel kom.: +48 600 269 505; tel/fax: 089 533-44-22

Budynek mieszkalny wielorodzinny w Olsztynie przy ul. Piłsudskiego 36 Centaurus

piętro XV


118.71 m²

mieszkanie 101

Skala 1:200

Powierzchnia użytkowa lokalu	118.71 m ²
------------------------------	-----------------------


Zestawienie pomieszczeń	
POMIESZCZENIE	Uwagi
pokój 1	balkon 13.13 m ² i taras 8.50 m ²
pokój 2	
pokój 3	
pokój dzienny	
kuchnia	
łazienka 1	
łazienka 2	
łazienka 3	
hol	
garderoba	

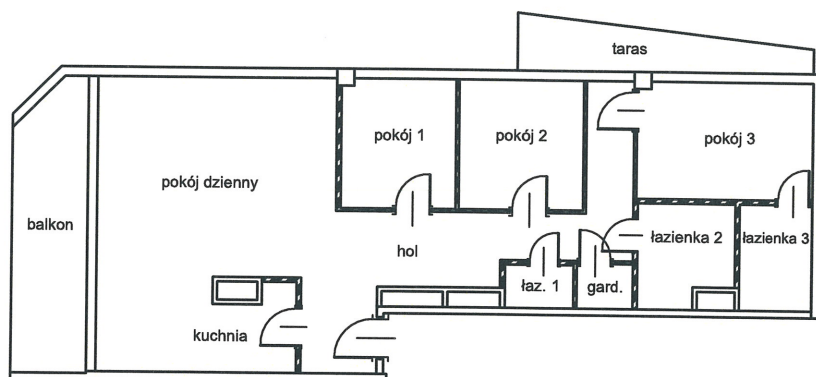

----- ściana z możliwością rozbiórki

Pomiar powierzchni użytkowej zgodny z normą PN-ISO 9836:1997

Szkic lokalizacyjny

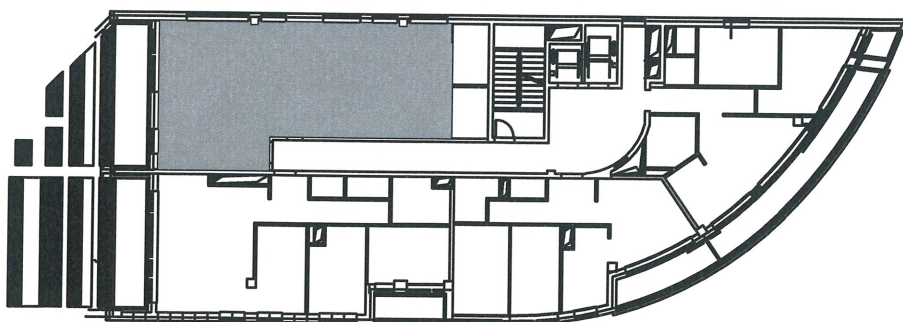

GUGIK
5007

mgr inż. Wiesław Dąbrowski
GEODETA UPRAWNIONY
Barczewski Dwór 10
11-010 BARCZEWO
tel. 002 361 131



PRZEDSIĘBIORSTWO USŁUGOWE
DABRO
Paweł Dąbrowski
Siedziba: 11-010 Barczewo, Barczewski Dwór 10
Biuro: 10-434 Olsztyn, ul. Kołobrzeska 50H
Tel kom.: +48 600 269 505; tel/fax: 089 533-44-22