

Budynek mieszkalny wielorodzinny w Olsztynie przy ul. Piłsudskiego 36 Centaurus

piętro II


112.95 m²

mieszkanie 1

Skala 1:200

Powierzchnia użytkowa lokalu	112.95 m ²
------------------------------	-----------------------


Zestawienie pomieszczeń	
POMIESZCZENIE	Uwagi
pokój 1	balkon 11.65 m ² ; taras 4.59 m ² ; ogródek 9.23 m ²
pokój 2	
pokój 3	
hol	
pokój dzienny	
kuchnia	
łazienka 1	
łazienka 2	
łazienka 3	
garderoba	

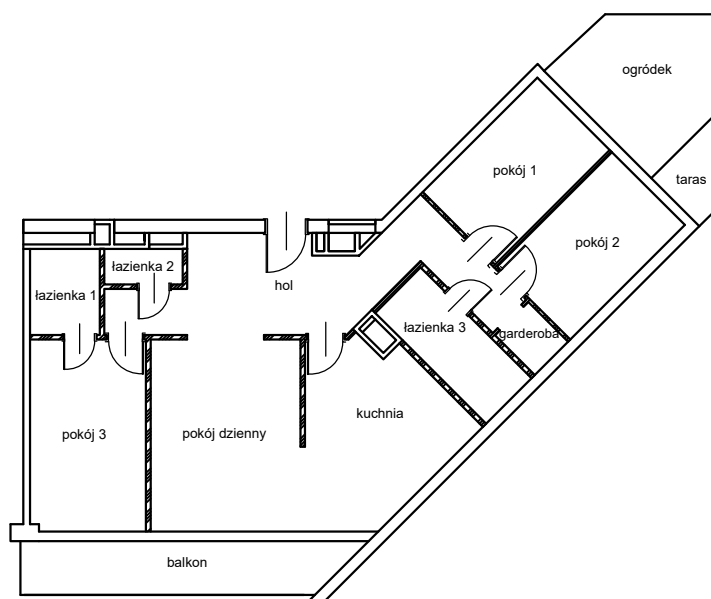

 - ściana z możliwością rozbiórki

Pomiar powierzchni użytkowej zgodny z normą PN-ISO 9836:1997

Szkic lokalizacyjny

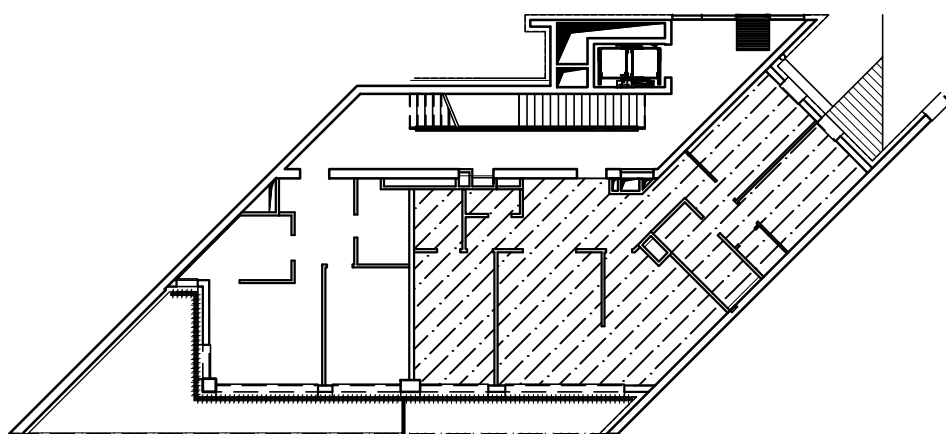

CENTAURUS