

Budynek mieszkalny wielorodzinny w Olsztynie przy ul. Piłsudskiego 36 Centaurus

piętro XII


45.36m²

mieszkanie 165

Skala 1:100

Powierzchnia użytkowa lokalu	45.36m ²
------------------------------	---------------------


Zestawienie pomieszczeń	
POMIESZCZENIE	Uwagi
pokój	balkon 14.49 m ²
hol	
łazienka	
pokój dzienny z aneksem kuchennym	

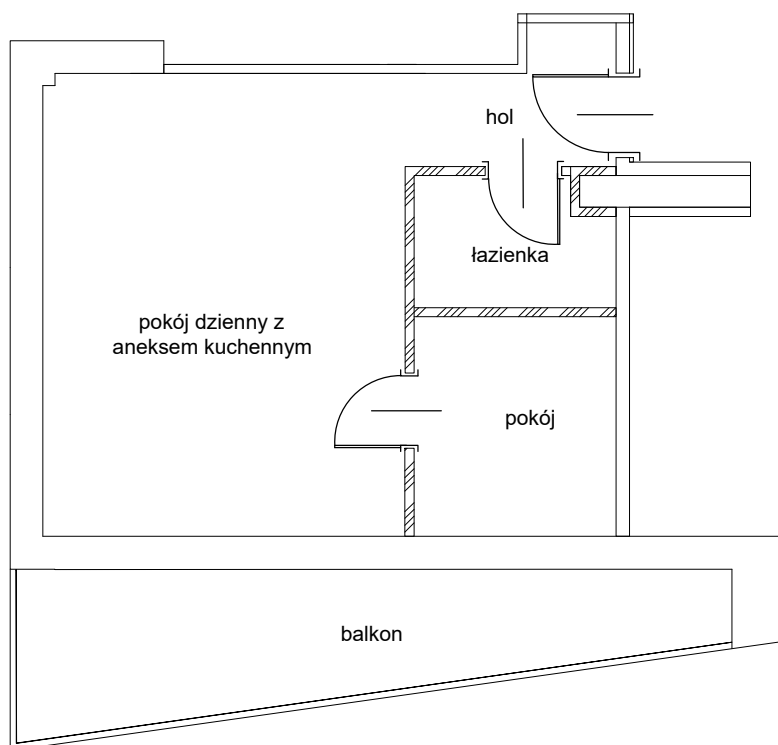

▨ - ściana z możliwością rozbiórki

Pomiar powierzchni użytkowej zgodny z normą PN-ISO 9836:1997

Szkic lokalizacyjny

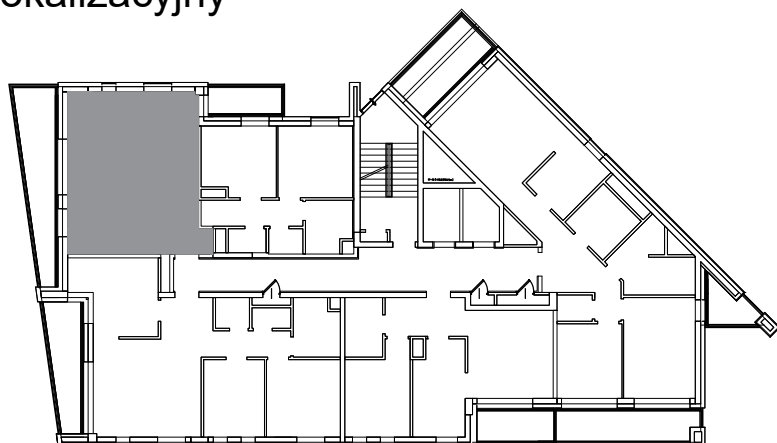

CENTAURUS